


**PLANUNGSHINWEISE**

Alle Maße in Millimeter

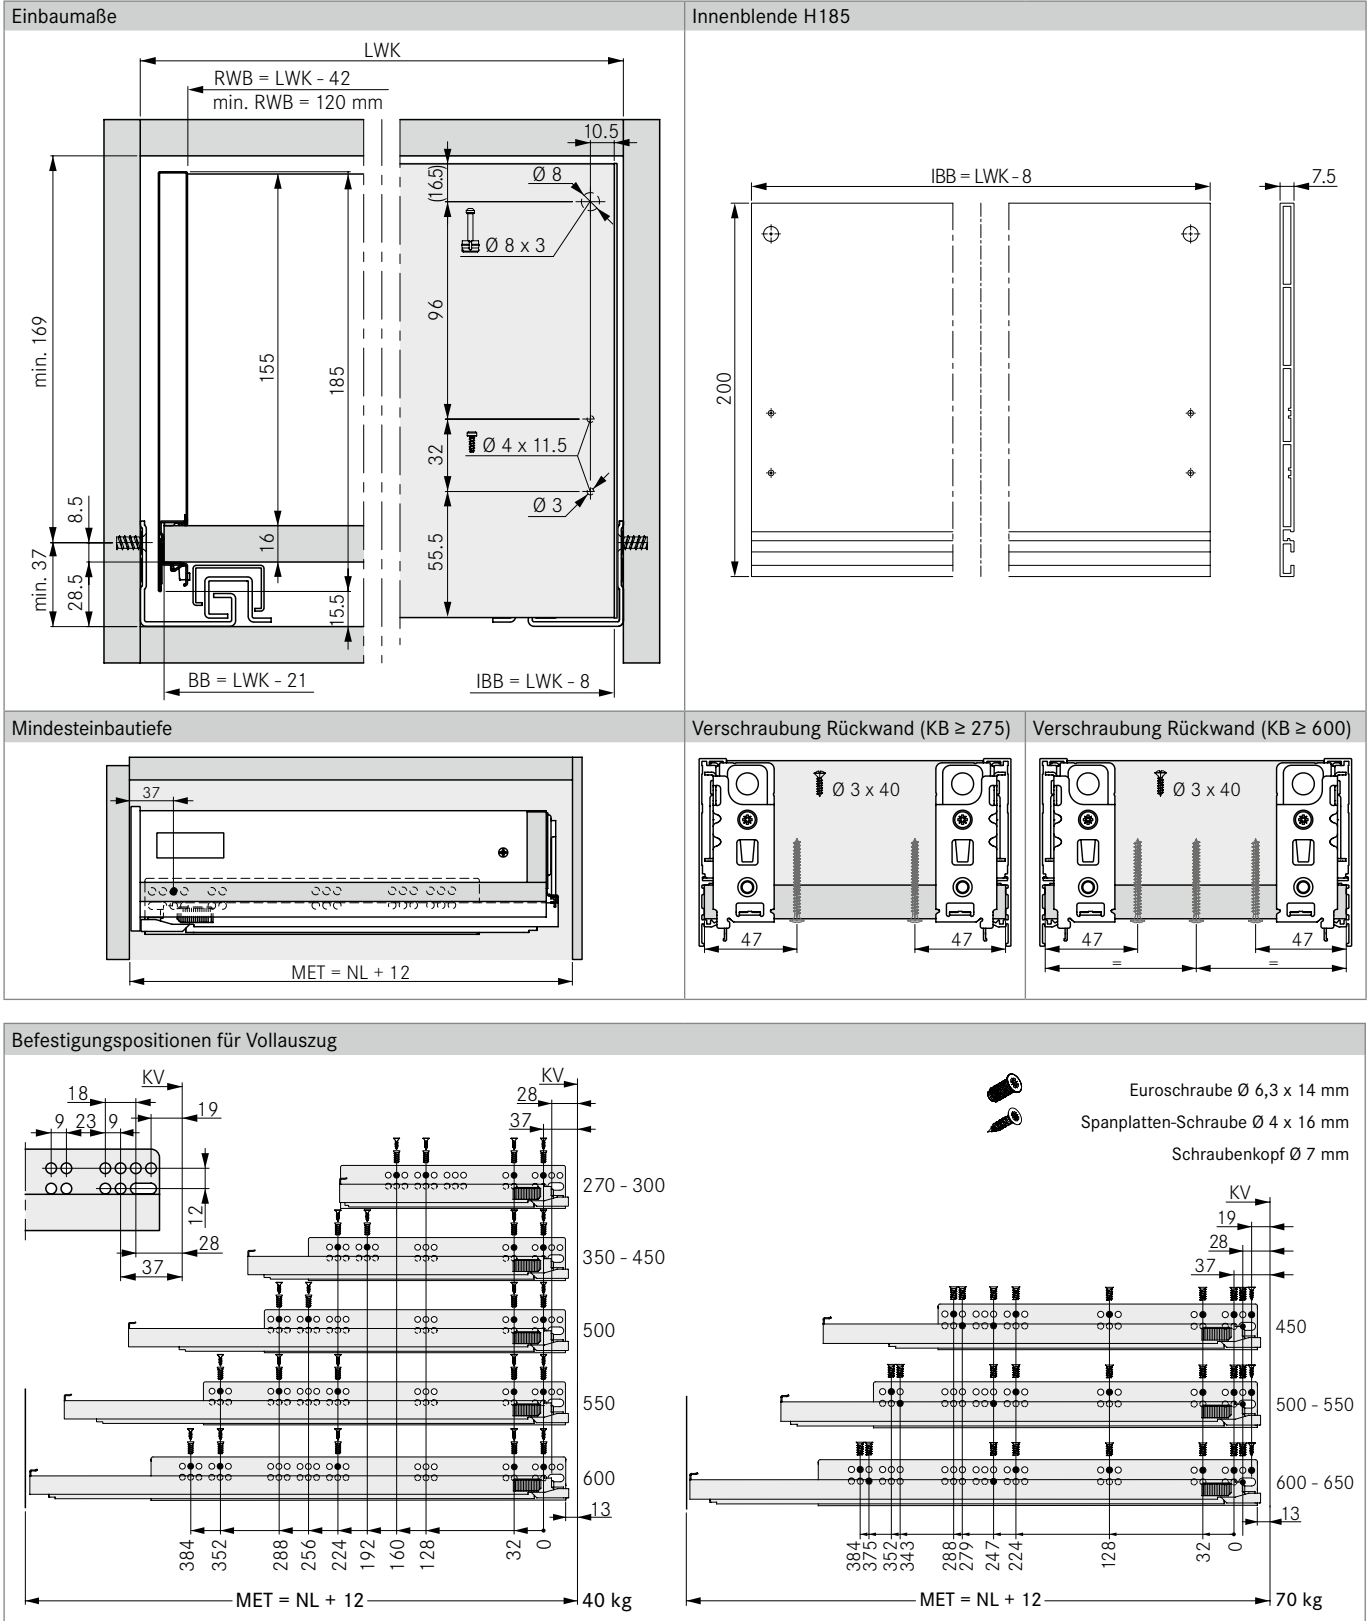

**LEGENDE**

<b>BB</b>	Bodenbreite	<b>LWK</b>	Lichte Weite Korpus
<b>IBB</b>	Innenblendenprofil Breite	<b>MET</b>	Mindesteinbautiefe
<b>KB</b>	Korpusbreite	<b>NL</b>	Nennlänge
<b>KV</b>	Korpusvorderkante	<b>RWB</b>	Rückwandbreite