


PLANUNGSHINWEISE

Alle Maße in Millimeter

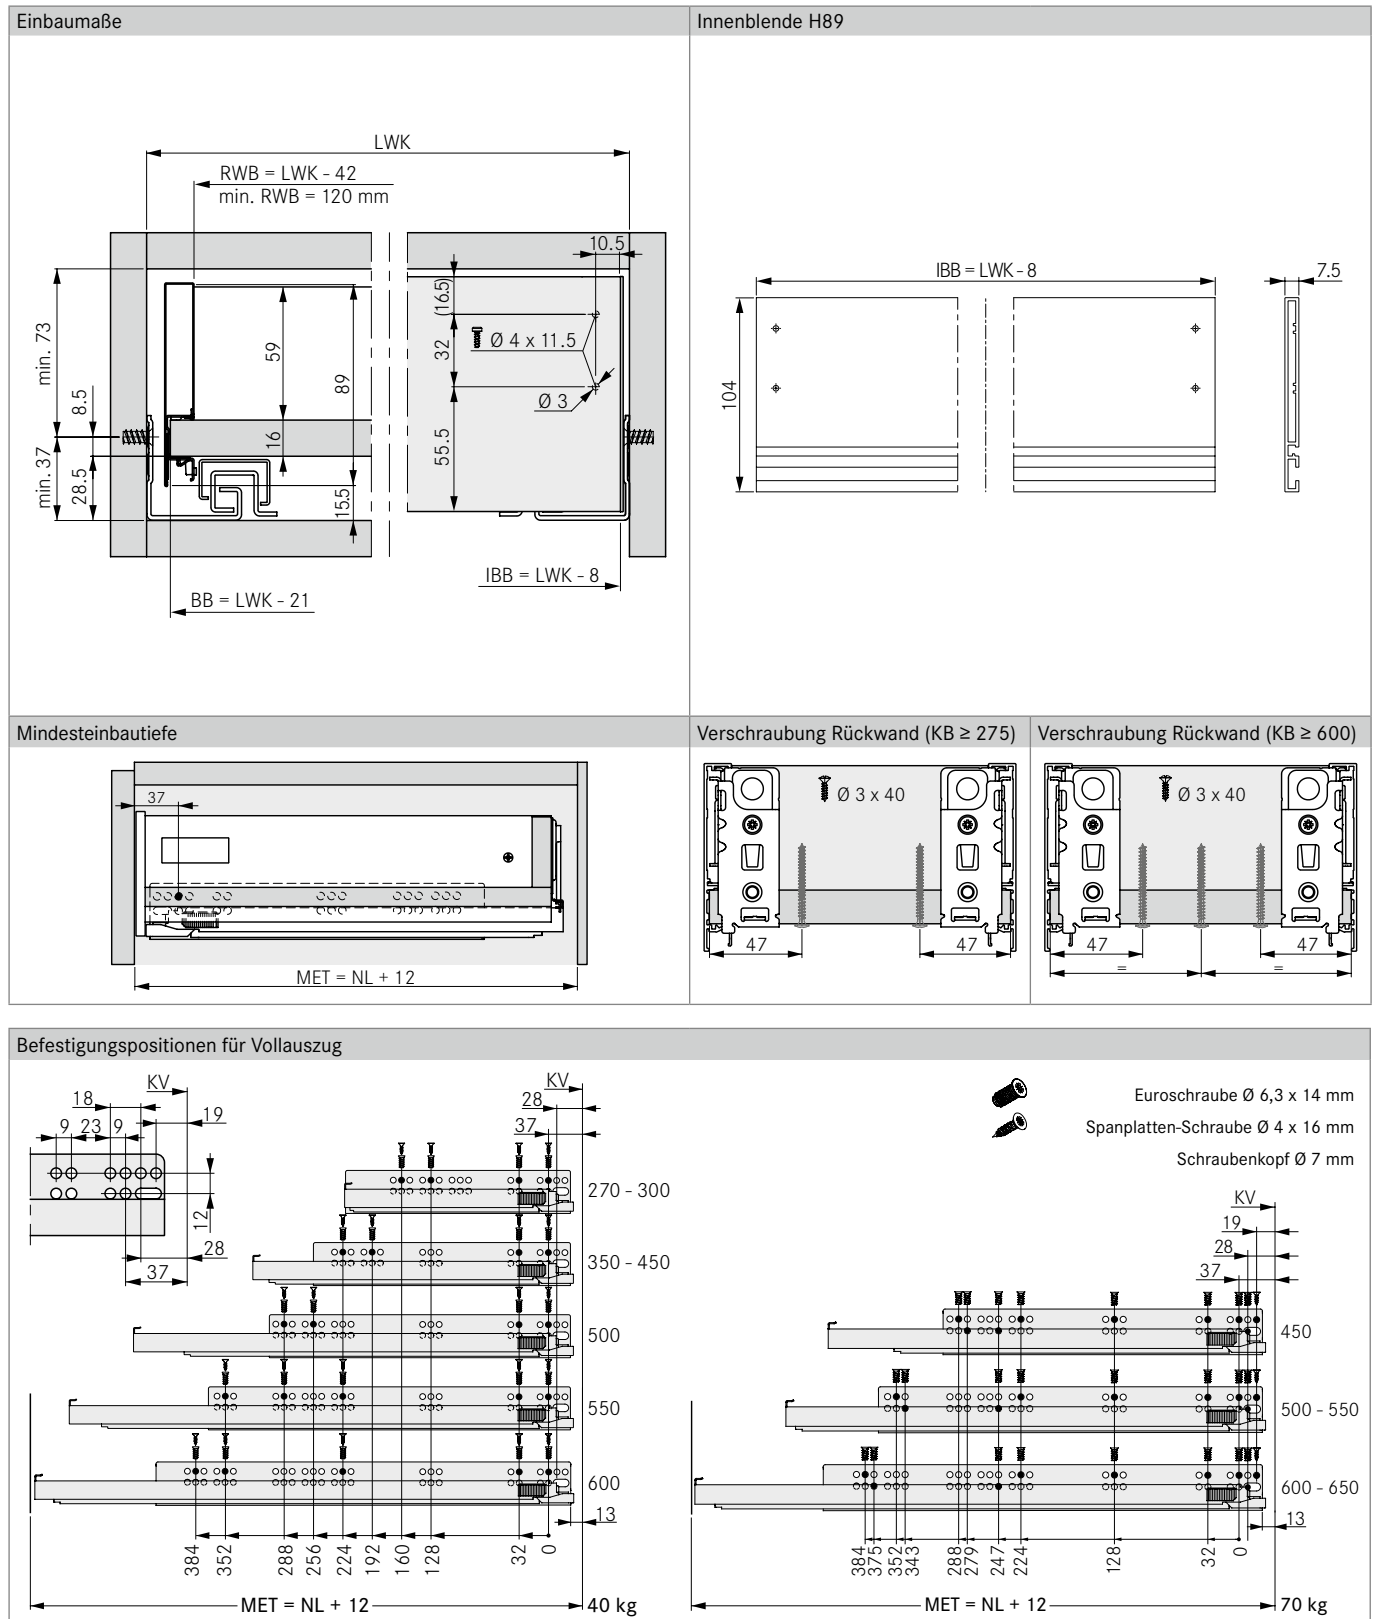

LEGENDE

BB	Bodenbreite	LWK	Lichte Weite Korpus
IBB	Innenblendenprofil Breite	MET	Mindesteinbautiefe
KB	Korpusbreite	NL	Nennlänge
KV	Korpusvorderkante	RWB	Rückwandbreite